# Exposé

# Wohnpark TerraCotta

Vermietung

80 Neubauwohnungen

2 – 5,5 Raum Wohnungen

Bahnstraße 24, 01157 Dresden

Verfügbar ab 1. Quartal 2027

# Lage

# Dresden Cotta

Modernes Wohnen mit Geschichte und Natur

**Cotta – Ihr neues Zuhause im Herzen von Dresden**

Im Westen der Stadt vereint Cotta urbanes Flair mit naturnaher Erholung. Charmante Altbauten, moderne Wohnanlagen und eine ausgezeichnete Infrastruktur machen den Stadtteil besonders lebenswert. Mit schnellen Verbindungen ins Zentrum, vielseitigen Einkaufsmöglichkeiten und nahen Grünflächen wie den Elbhängen ist Cotta der ideale Ort für ein komfortables, familienfreundliches Leben.

**Wohnen an der Cossebauder / Bahnstraße**

Die Cossebauder und Bahnstraße in Dresden Cotta verbinden urbanes Leben mit erholsamer Natur. Historische und moderne Gebäude, schnelle Anbindungen ins Stadtzentrum, nahe Parks sowie vielseitige Einkaufsmöglichkeiten schaffen eine perfekte Wohnlage. Die freundliche Nachbarschaft sorgt für ein angenehmes Gemeinschaftsgefühl – ideal für Familien und Singles.

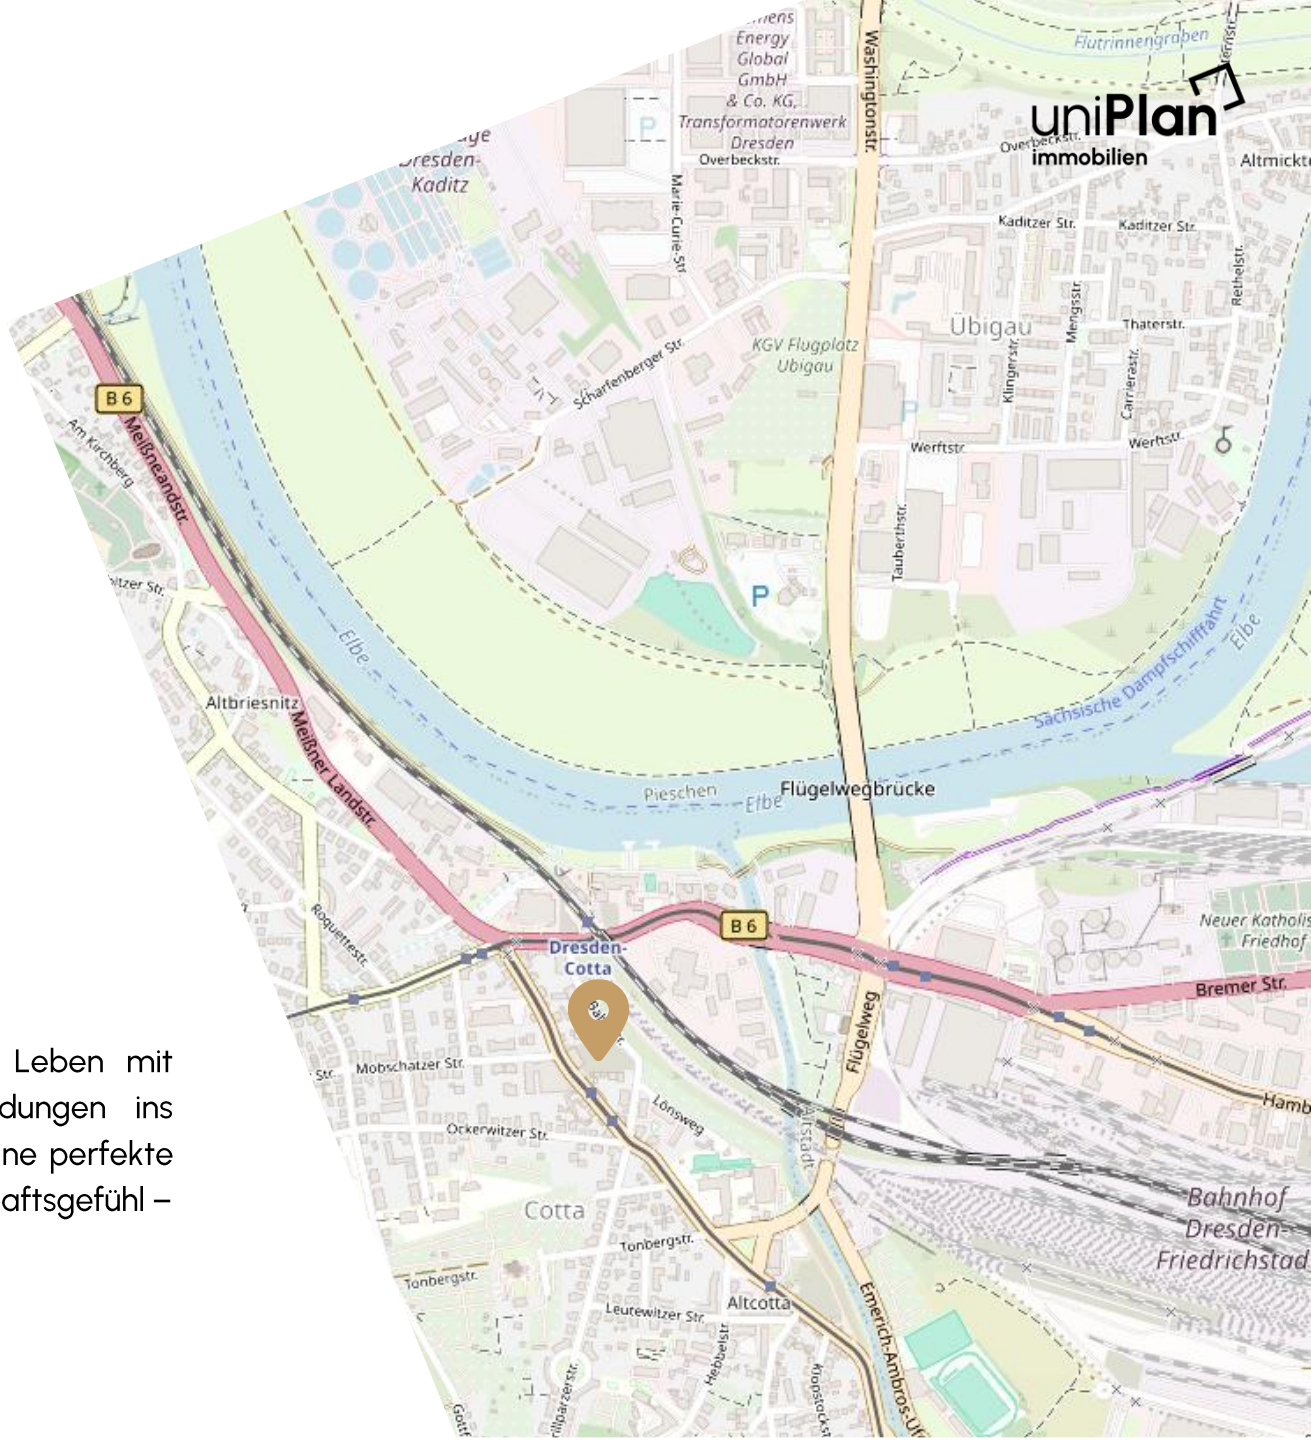

# Entfernungen

Ihre zukünftigen Wege

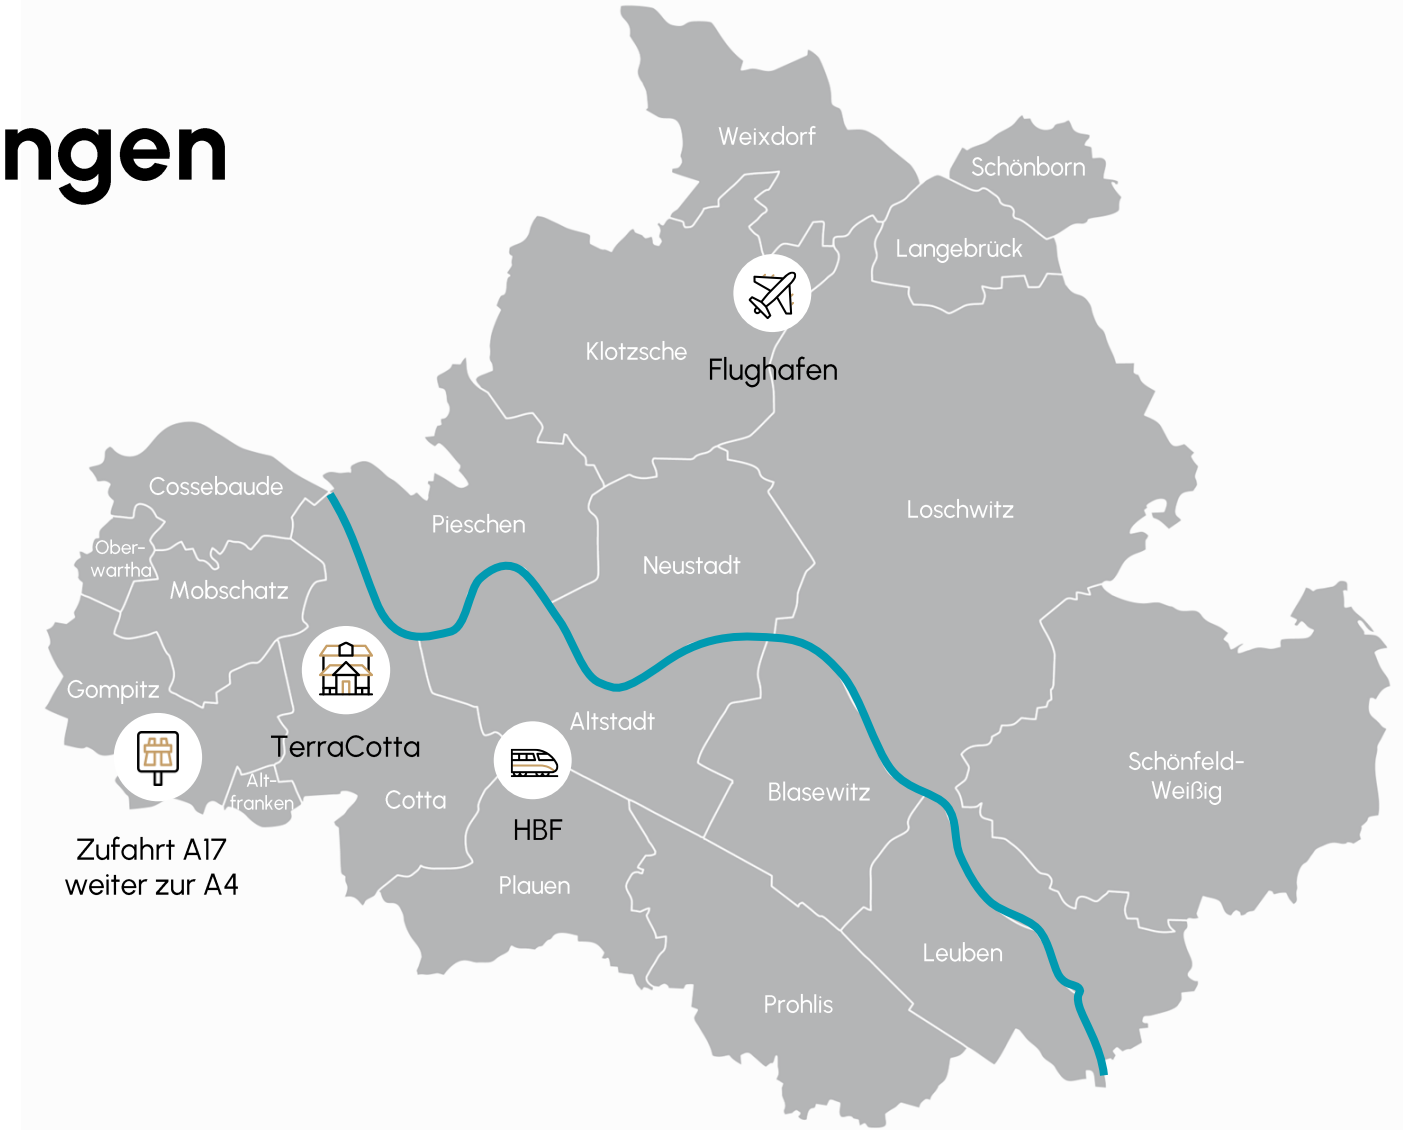

# Lageplan

Das Grundstück

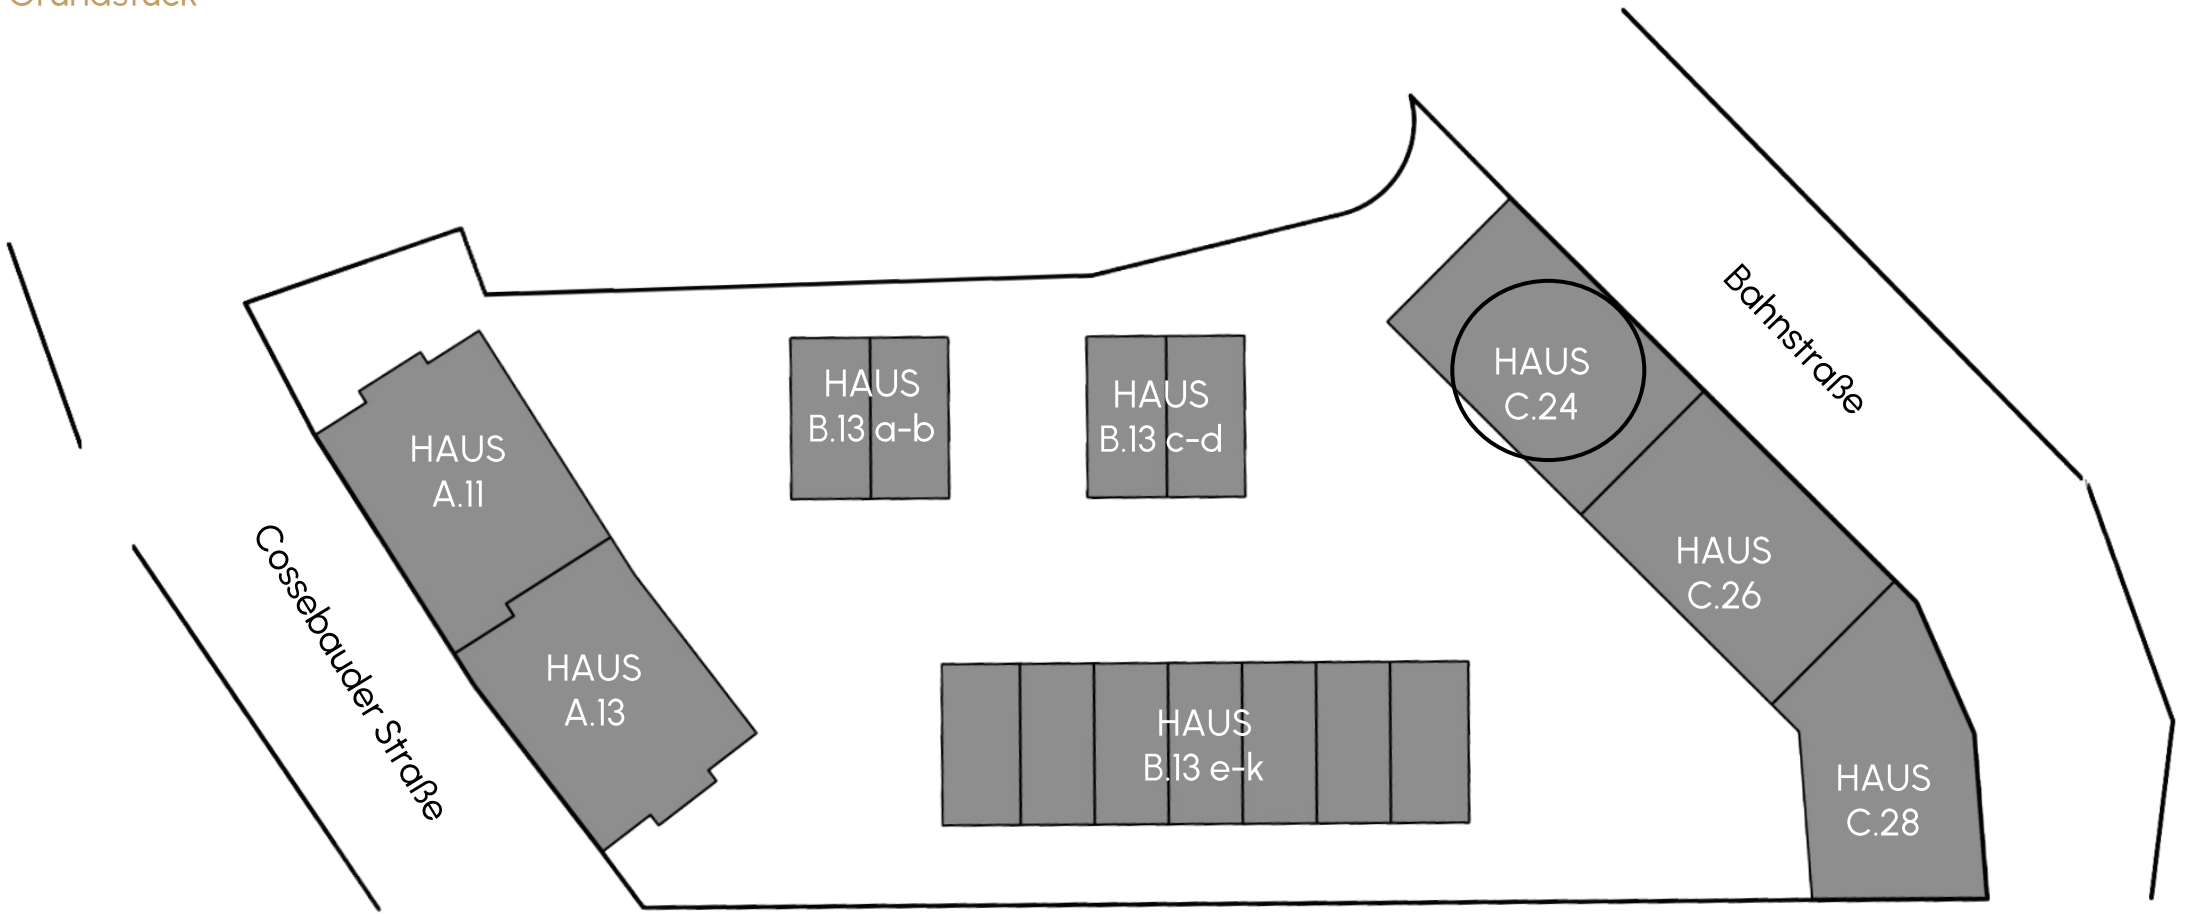

uniPlan
immobilien

# Grundriss

# Wohnhaus Dresden-Cotta, Bahnstraße 24

Grundriss WE C.24.1.2

M 1 : 100

## Lage

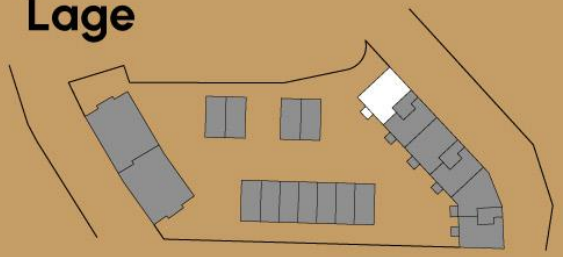

## 4 - Zimmer Wohnung
## 1. Obergeschoss

| | | |
|---|---|---|
| Wohnen/Essen | ca. | 36,0 qm |
| Küche | ca. | 11,0 qm |
| Schlafen | ca. | 17,8 qm |
| Zimmer 1 | ca. | 10,8 qm |
| Zimmer 2 | ca. | 10,7 qm |
| Bad | ca. | 7,5 qm |
| WC | ca. | 2,5 qm |
| ASR | ca. | 2,0 qm |
| Flur | ca. | 12,1 qm |
| Balkon | ca. | Wfl 3,4 qm |
| | ca. | Nfl 6,8 qm |
| **Gesamtfläche** | **ca.** | **113,7 qm** |

*Die in den Vermietungsgrundrissen dargestellten Maße und Flächenangaben dienen der Orientierung und wurden nach bestem Wissen erstellt. Für die Richtigkeit und Vollständigkeit wird keine Gewähr übernommen. Abweichungen sind möglich.

uniPlan immobilien

uniPlan immobilien

# Eckdaten

# WE Nr. C 24.1.2

| | |
|---|---|
| Baujahr: | 2026 |
| Bezugstermin: | 01.01.2027 |
| Räume: | 4-Raum-Wohnung |
| Größe: | 113,7m² |
| Etage: | 1. Obergeschoss |
| | |
| Kaltmiete pro Monat: | 1.762,35 EUR |
| Nebenkosten pro Monat: (Betriebs- und Heizkosten) | 397,95 EUR |
| | |
| **Warmmiete pro Monat:** | **2.160,30 EUR** |
| | |
| Kaution: | 2 x Kaltmiete<br>3.524,70 EUR |
| | |
| Optional | |
| Stellplatz ohne Wallbox: | 100,00 EUR |
| | |
| Kellerabteil | inklusive |

*Die Visualisierungen geben zur besseren Vorstellbarkeit ein mögliches Bild der Musterwohnung im eingerichteten Zustand wieder. Alle Wohnungen werden wie üblich unmöbliert und ohne Einbauküche vermietet.

uniPlan
immobilien

# Ausstattung

# Haus C

## Das Haus

- Durchdachte Fassadengestaltung
- Dächer extensiv begrünt
- Glasfaseranschluss vorgesehen
- Aufzug im Haus
- Moderne Schließanlage mit Videogegensprechanlage
- Kellereinheit pro Wohnung inklusive
- Stellplatz in der Tiefgarage optional (inkl. Anschluss an Elektromobilität)
- Gemeinsamer Innenhof mit Sitz- und Spielmöglichkeiten
- Hausmeisterservice
- Winterdienst
- Hausverwaltung

*Die Visualisierungen geben zur besseren Vorstellbarkeit ein mögliches Bild der Musterwohnung im eingerichteten Zustand wieder. Alle Wohnungen werden wie üblich unmöbliert und ohne Einbauküche vermietet.

# Haus C

## Die Wohneinheiten

- 2 – 5 Raum Wohnungen verfügbar
- Fußbodenheizung
- Bodentiefe Fenster
- Elektrische Rollläden
- Offene / geschlossene Küche, ohne Einbauküche
- Badezimmer
  - Graue Fliesen 60x60cm
  - Je nach Wohnungsgröße: Dusche + Badewanne
  - Hochwertige Sanitärausstattung
  - Handtuchheizkörper
- Designbelag in Eicheoptik in allen Wohnräumen
- Weiße Innentüren
- Abstellraum in der Wohnung
- Waschmaschinenanschluss
- Balkon oder Terrasse

*Die Visualisierungen geben zur besseren Vorstellbarkeit ein mögliches Bild der Musterwohnung im eingerichteten Zustand wieder. Alle Wohnungen werden wie üblich unmöbliert und ohne Einbauküche vermietet.

# Energieausweis Haus C

## ENERGIEAUSWEIS für Wohngebäude

gemäß den §§ 79 ff. Gebäudeenergiegesetz (GEG) vom [1] 20. Juli 2022

**Berechneter Energiebedarf des Gebäudes** — Vorschau (Ausweis rechtlich nicht gültig) — 2

### Energiebedarf

Treibhausgasemissionen 10,4 kg $CO_2$-Äquivalent /(m²·a)

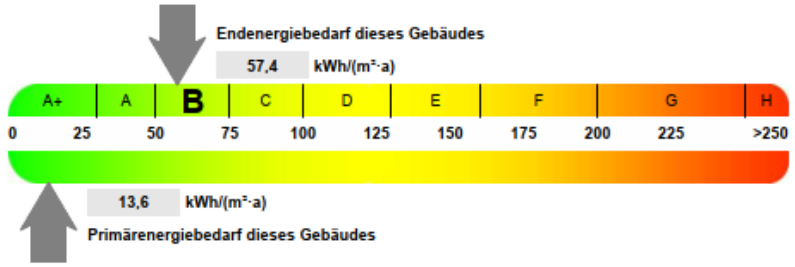


**Anforderungen gemäß GEG** [2]

Primärenergiebedarf
Ist-Wert 13,6 kWh/(m²·a) Anforderungswert 29,5 kWh/(m²·a)

Energetische Qualität der Gebäudehülle $H_T'$
Ist-Wert 0,37 W/(m²·K) Anforderungswert 0,48 W/(m²·K)

Sommerlicher Wärmeschutz (bei Neubau) ☐ eingehalten

**Für Energiebedarfsberechnungen verwendetes Verfahren**
- ☐ Verfahren nach DIN V 4108-6 und DIN V 4701-10
- ☒ Verfahren nach DIN V 18599
- ☐ Regelung nach § 31 GEG ("Modellgebäudeverfahren")
- ☐ Vereinfachungen nach § 50 Absatz 4 GEG

**Endenergiebedarf dieses Gebäudes** [Pflichtangabe in Immobilienanzeigen] 57,4 kWh/(m²·a)

### Angaben zur Nutzung erneuerbarer Energien [3]

**Nutzung erneuerbarer Energien zur Deckung des Wärme- und Kälteenergiebedarfs auf Grund des § 10 Absatz 2 Nummer 3 GEG**

| Art: | Deckungsanteil: | Anteil der Pflichterfüllung: |
|---|---|---|
| Wärme aus Fernwärme | 100,0 % | 0,0 % |
| | % | % |
| Summe: | 100,0 % | % |

### Maßnahmen zur Einsparung [3]

**Die Anforderungen zur Nutzung erneuerbarer Energien zur Deckung des Wärme- und Kälteenergiebedarfs werden durch eine Maßnahme nach § 45 GEG oder als Kombination gemäß § 34 Absatz 2 GEG erfüllt.**

- ☒ Die Anforderungen nach § 45 GEG in Verbindung mit § 16 GEG sind eingehalten.
- ☐ Maßnahme nach § 45 GEG in Kombination gemäß § 34 Absatz 2 GEG: Die Anforderungen nach § 16 GEG werden um % unterschritten. Anteil der Pflichterfüllung: %

### Vergleichswerte Endenergie [4]

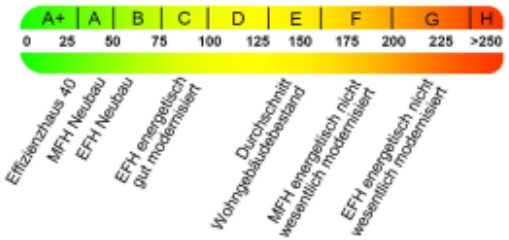


### Erläuterungen zum Berechnungsverfahren

Das GEG lässt für die Berechnung des Energiebedarfs unterschiedliche Verfahren zu, die im Einzelfall zu unterschiedlichen Ergebnissen führen können. Insbesondere wegen standardisierter Randbedingungen erlauben die angegebenen Werte keine Rückschlüsse auf den tatsächlichen Energieverbrauch. Die ausgewiesenen Bedarfswerte der Skala sind spezifische Werte nach dem GEG pro Quadratmeter Gebäudenutzfläche ($A_N$), die im Allgemeinen größer ist als die Wohnfläche des Gebäudes.

# Ihre Ansprechpartner

## Natalie Doering

01590-6553273
vermietung@uniplan-management.de

## Monika Heiser

01520-1781013
vermietung@uniplan-management.de

uniPlan
immobilien